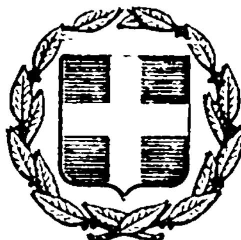


ΕΦΗΜΕΡΙΣ ΤΗΣ ΚΥΒΕΡΝΗΣΕΩΣ
ΤΗΣ ΕΛΛΗΝΙΚΗΣ ΔΗΜΟΚΡΑΤΙΑΣ

ΕΝ ΑΘΗΝΑΙΣ ΤΗι 10 ΜΑΡΤΙΟΥ 1981	ΤΕΥΧΟΣ ΤΕΤΑΡΤΟΝ	ΑΡΙΘΜΟΣ ΦΥΛΛΟΥ 133

ΠΕΡΙΕΧΟΜΕΝΑ

ΠΟΛΕΟΔΟΜΙΑ

ΑΠΟΦΑΣΕΙΣ

ΑΝΑΚΟΙΝΩΣΕΙΣ

ΠΟΛΕΟΔΟΜΙΑ

ΑΠΟΦΑΣΕΙΣ

'Αριθ. Τ.Π. 4641/80 (1)

Περὶ τροποποιήσεως τοῦ ρυμοτομικοῦ σχεδίου τοῦ οἰκισμοῦ Πετρανῶν παρὰ τὰ Ο.Τ. 14 καὶ 21 μὲ δημιουργία περιφερειακῆς ὁδοῦ πλάτους 10 μ. καὶ λωρίδας πρασίνου στὸ Ν. Κοζάνης.

Ο ΝΟΜΑΡΧΗΣ ΚΟΖΑΝΗΣ

Ἔχοντας ὑπόψη :

1. Τὶς διατάξεις τοῦ Ν.Δ. τῆς 17.7.1923 γιὰ τὰ σχέδια πόλεων καὶ εἰδικώτερα τὰ ἄρθρα 3, 5, 7, 9 καὶ 70 αὐτοῦ.

2. Τὶς διατάξεις τοῦ Ν.Δ. 1018/1.11.1971 μὲ τὸ ὁποῖο τροποποιήθηκε καὶ συμπληρώθηκε ὁ Α.Ν. 314/1968 γιὰ τὶς ἁρμοδιότητες τοῦ Ὑπουργοῦ Βορείου Ἑλλάδος καὶ τῶν Νομαρχῶν, σὲ θέματα ἐγκρίσεως, ἐπεκτάσεως ἢ τροποποιήσεως σχεδίων πόλεων καὶ κωμῶν.

3. Τὶς διατάξεις τοῦ Ν. 947 (ΦΕΚ 169 Α' τῆς 26.7.79) γιὰ τὶς οἰκιστικὲς περιοχὲς καὶ εἰδικώτερα τὸ ἄρθρο 62 αὐτοῦ.

4. Τὸ ρυμοτομικὸ σχέδιο Πετρανῶν ποὺ ἐγκρίθηκε σύμφωνα μὲ τὸ ἄρθρο 1 παρ. 5 τοῦ Ν.Δ. 1189/72.

5. Τὴ γνωμοδότηση τοῦ Νομικοῦ Συμβουλίου τοῦ Κράτους μὲ ἀριθμὸ 371/1972, σύμφωνα μὲ τὴν ὁποία (τελευταία παράγραφος) ἡ ἁρμοδιότητα γιὰ τὴν τροποποίηση τῶν ρυμοτομικῶν σχεδίων ἀγροτικῶν οἰκισμῶν ἀνήκει στὸ Ὑπουργεῖο Δημοσίων Ἔργων.

6. Τὴ Λ9/1–8/3/9.9.1971 κοινὴ ἀπόφαση τῶν Ὑπουργῶν Προεδρίας Κυβερνήσεως καὶ Ἐσωτερικῶν γιὰ τὴν ὀργάνωση τῶν Νομαρχιῶν.

7. Τὴν ἀπόφαση μὲ ἀριθμὸ 25/1978 τοῦ Κοινοτικοῦ Συμβουλίου Πετρανῶν γιὰ τὴν τροποποίηση τοῦ σχεδίου Πετρανῶν μὲ τὴ δημιουργία περιμετρικῆς ὁδοῦ.

8. Τὴν ἀπὸ 11.4.1979 εἰσήγηση τῆς Δ/νσεως Τεχνικῶν Ὑπηρεσιῶν τῆς Νομαρχίας μας γιὰ τὴν ἔγκριση τῆς τροποποιήσεως.

9. Τὴ σύμφωνη γνωμοδότηση τοῦ Νομαρχιακοῦ Συμβουλίου Δημοσίων Ἔργων τῆς Νομαρχίας μας, ποὺ διατυπώθηκε μὲ τὸ πρακτικὸ μὲ ἀριθμὸ 46/1980 αὐτοῦ.

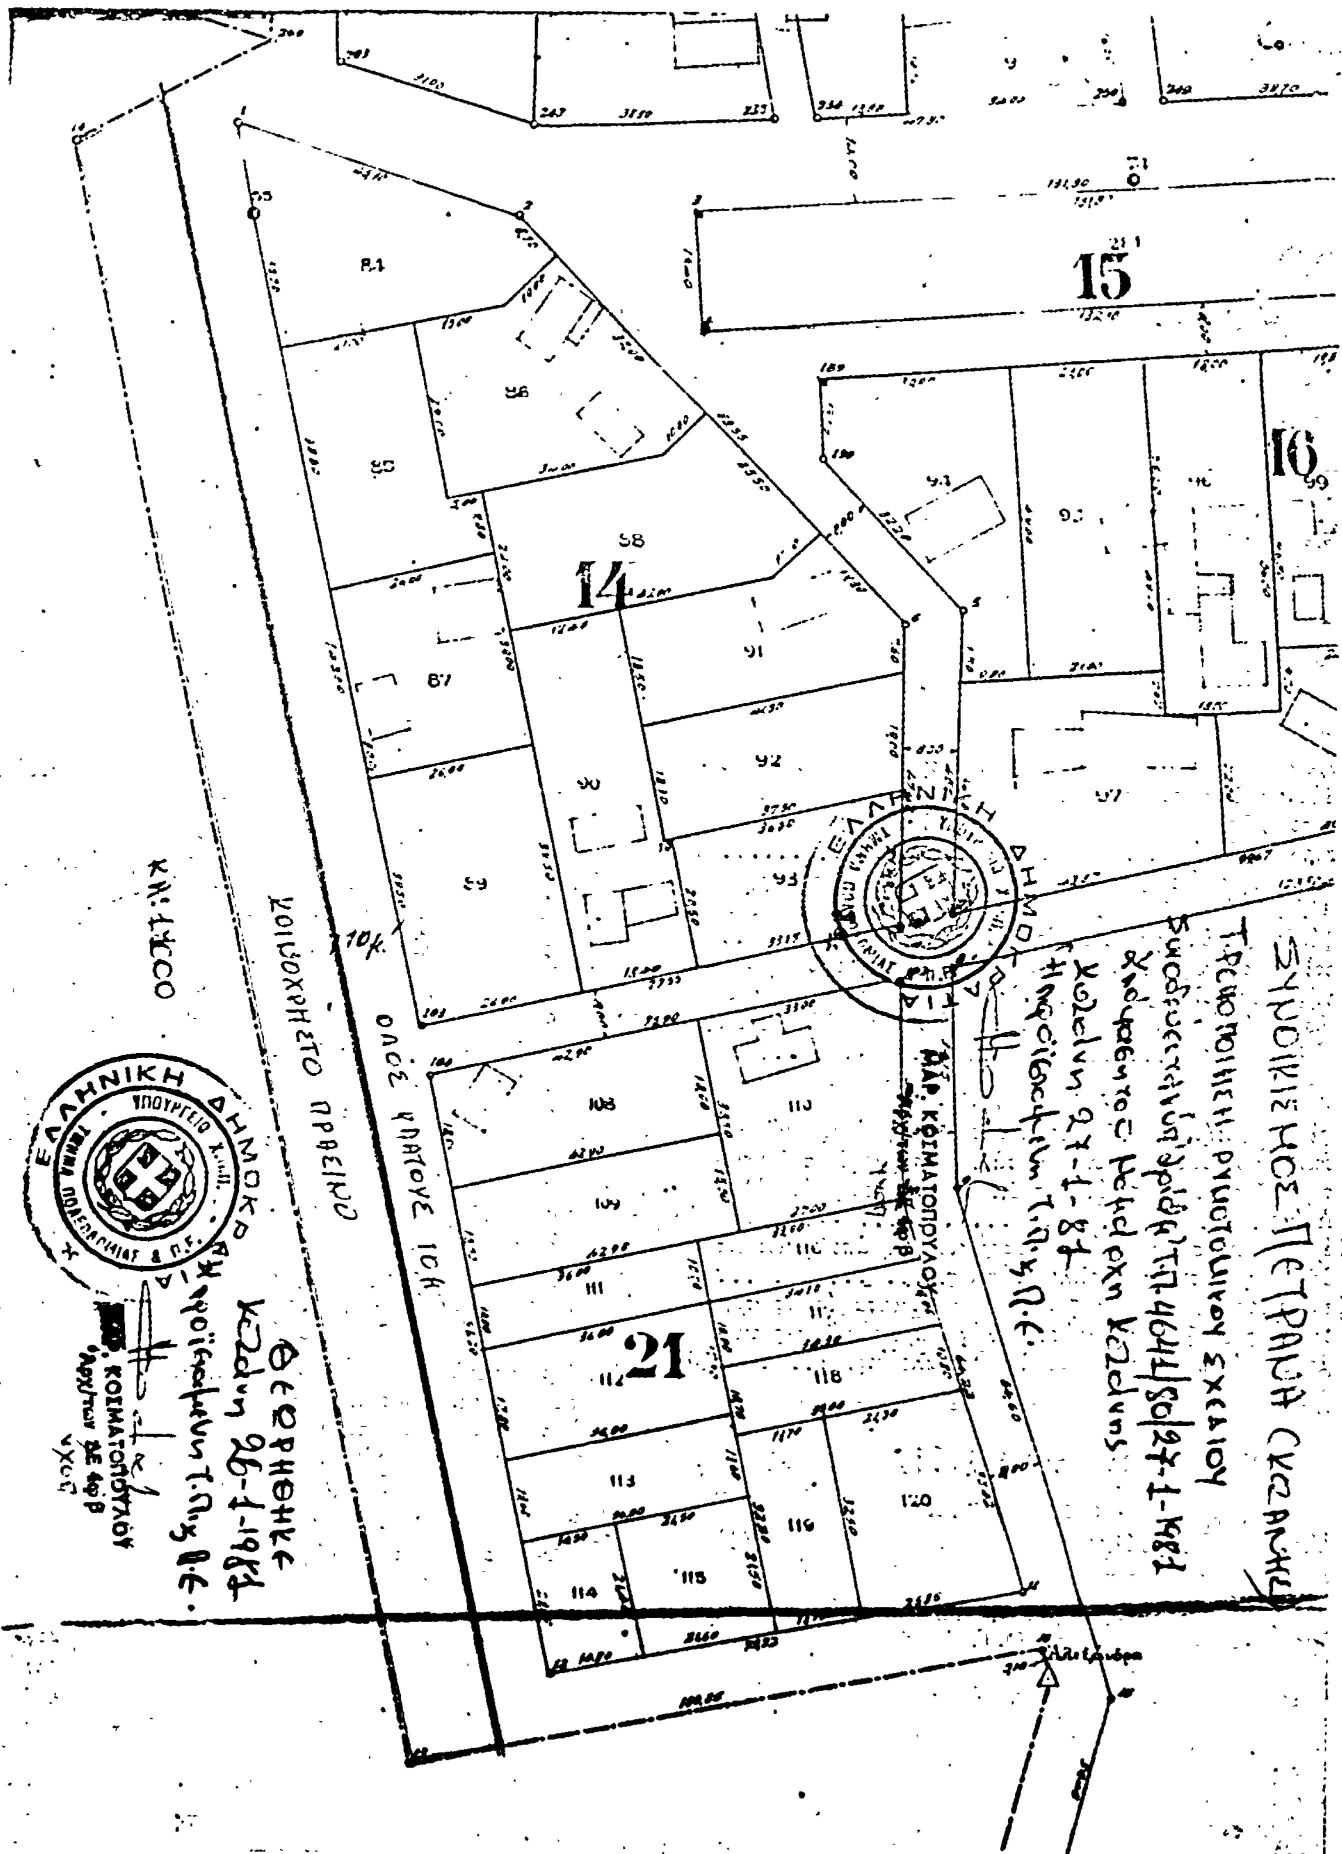
10. Τὸ γεγονὸς ὅτι μὲ τὴν τροποποίηση αὐτὴ καθορίζεται περιμετρικὴ ὁδὸς πλάτους 10 μ. δηλαδὴ ἴδιο πλάτος μὲ τὶς ὑπόλοιπες περιμετρικὲς ὁδοὺς μὲ τὴν ὁποία ἐξασφαλίζεται ἡ ἐπικοινωνία μὲ τὶς ἰδιοκτησίες ποὺ ἔχουν πρόσωπο σ' αὐτή, καὶ δημιουργεῖται περιμετρικὴ ἐπίσης λωρίδα πρασίνου, ἀποφασίζουμε :

Ἐγκρίνουμε τὴν τροποποίηση τοῦ ρυμοτομικοῦ σχεδίου τοῦ οἰκισμοῦ Πετρανῶν μὲ τὴ δημιουργία περιμετρικῆς ὁδοῦ πλάτους δέκα (10) μέτρων παρὰ τὰ Ο.Τ. 14 καὶ 21 τοῦ ρυμοτομικοῦ σχεδίου Πετρανῶν καὶ τὸ χαρακτηρισμὸ τῆς λωρίδας ποὺ ἀπομένει μετὰ τὴν ὡς ἄνω ὁδὸ μέχρι πέρατος τῶν ὁρίων τοῦ σχεδίου ὡς κοινοχρήστου πρασίνου ὅπως φαίνεται στὸ διάγραμμα τὸ θεωρημένο ἀπὸ τὸ Τμῆμα Πολεοδομίας καὶ Π.Ε. ποὺ συνοδεύει τὴν ἀπόφαση αὐτὴ καὶ ἀποτελεῖ ἀναπόσπαστο μέρος της.

Ἡ ἀπόφαση αὐτὴ νὰ δημοσιευθεῖ στὴν Ἐφημερίδα τῆς Κυβερνήσεως.

Κοζάνη, 27 Ἰανουαρίου 1981

Ὁ Νομάρχης
ΓΡΗΓ. ΘΕΟΔΟΣΙΟΥ


15
16
14
21
ΟΔΟΣ ΠΛΑΤΟΥΣ 10μ
ΚΟΙΝΟΧΡΗΣΤΟ ΠΡΑΣΙΝΟ
ΣΥΝΟΙΚΙΣΜΟΣ ΠΕΤΡΑΝΑ ΚΟΖΑΝΗΣ
ΕΛΛΗΝΙΚΗ ΔΗΜΟΚΡΑΤΙΑ

'Αριθ. Τ.Π. 150 (2)

Περὶ ἀναγνωρίσεως ὁδοῦ (παρόδου ὁδοῦ) Μεσολογγίου (ΟΤ 384 καὶ 391) στὴν πόλη τῆς Κοζάνης Ν. Κοζάνης, ὅτι ὑπάρχει πρὶν ἀπὸ τὸ 1923.

Ο ΝΟΜΑΡΧΗΣ ΚΟΖΑΝΗΣ

Σύμφωνα μέ:

1. Τὶς διατάξεις: α) Τοῦ ἀπὸ 17.7.1923 Ν.Δ. «περὶ σχεδίων πόλεων, κωμῶν καὶ συνοικισμῶν τοῦ Κράτους καὶ ἀνεγέρσεως αὐτῶν». β) Τοῦ Β.Δ. 712/70, ὅπως τροποποιήθηκε μὲ τὰ 677/71 καὶ 198/1972 Β.Δ. γ) Τοῦ Ν. 3200/55 «περὶ διοικητικῆς ἀποκεντρώσεως», ὅπως ἔχει συμπληρωθεῖ καὶ τροποποιηθεῖ μεταγενέστερα. δ) Τὴν 62/1980 γνωμοδότηση τοῦ Συμβουλίου Δημοσίων Ἔργων τῆς Νομαρχίας μας, μὲ τὴν ὁποία γνωμοδοτεῖ γιὰ τὴν ἀναγνώριση τῆς ὁδοῦ Μεσολογγίου στὴν Κοζάνη ὡς προϋφισταμένης τοῦ ἔτους 1923.

2. Τὶς ἀπὸ 12.10.79, 14.11.79, 24.4.80 καὶ 6.9.80 αἰτήσεις τοῦ 'Ιωάννη Τσιτούρα καὶ ὑπεύθυνη δήλωση εἴκοσι (20) παροδίων, ποὺ ζητοῦν τὴν ἀναγνώριση καὶ διατήρηση τῆς ὁδοῦ Μεσολογγίου.

3. Τοὺς ἀκόλουθους τίτλους ἰδιοκτησίας: 'Υπ' ἀριθ. 22231/1965, 4339/1971, 6632/1964, 18062/1961, 19002/1962 συμβόλαια τῶν συμβολαιογράφων Κοζάνης ὡς καὶ τὶς ἀριθ. 172/79 καὶ 20658/1980 ἔνορκες βεβαιώσεις ἀπὸ τοὺς ὁποίους προκύπτει ὅτι ἡ ὁδὸς (πάροδος ὁδοῦ) ὑπάρχει ἀπὸ παλαιά.

4. Τὸ τοπογραφικὸ σχεδιάγραμμα τῆς Σιάπαντας - Βλιώρας 'Αναστασίας 'Αρχιτέκτονος.

5. Τὸ ἀπὸ 29.1.1929 (ΦΕΚ. 32Α'.) ρυμοτομικὸ σχέδιο πόλεως Κοζάνης στὸ ὁποῖο φαίνεται ἡ ἐν λόγῳ ὁδός.

6. Τὸ γεγονὸς ὅτι πάνω στὴν ὑπόψη ὁδὸ ὑπάρχουν εἴσοδοι αὐλόπορτες παλαιὲς καὶ ἀνοίγματα κτισμάτων παλαιῶν πέτρινων καὶ πλιθοκτίστων ἰσογείων, κεραμοσκεπῆ καὶ παλαιοὶ πέτρινοι τοῖχοι περιτοιχίσεως, ἀποφασίζουμε:

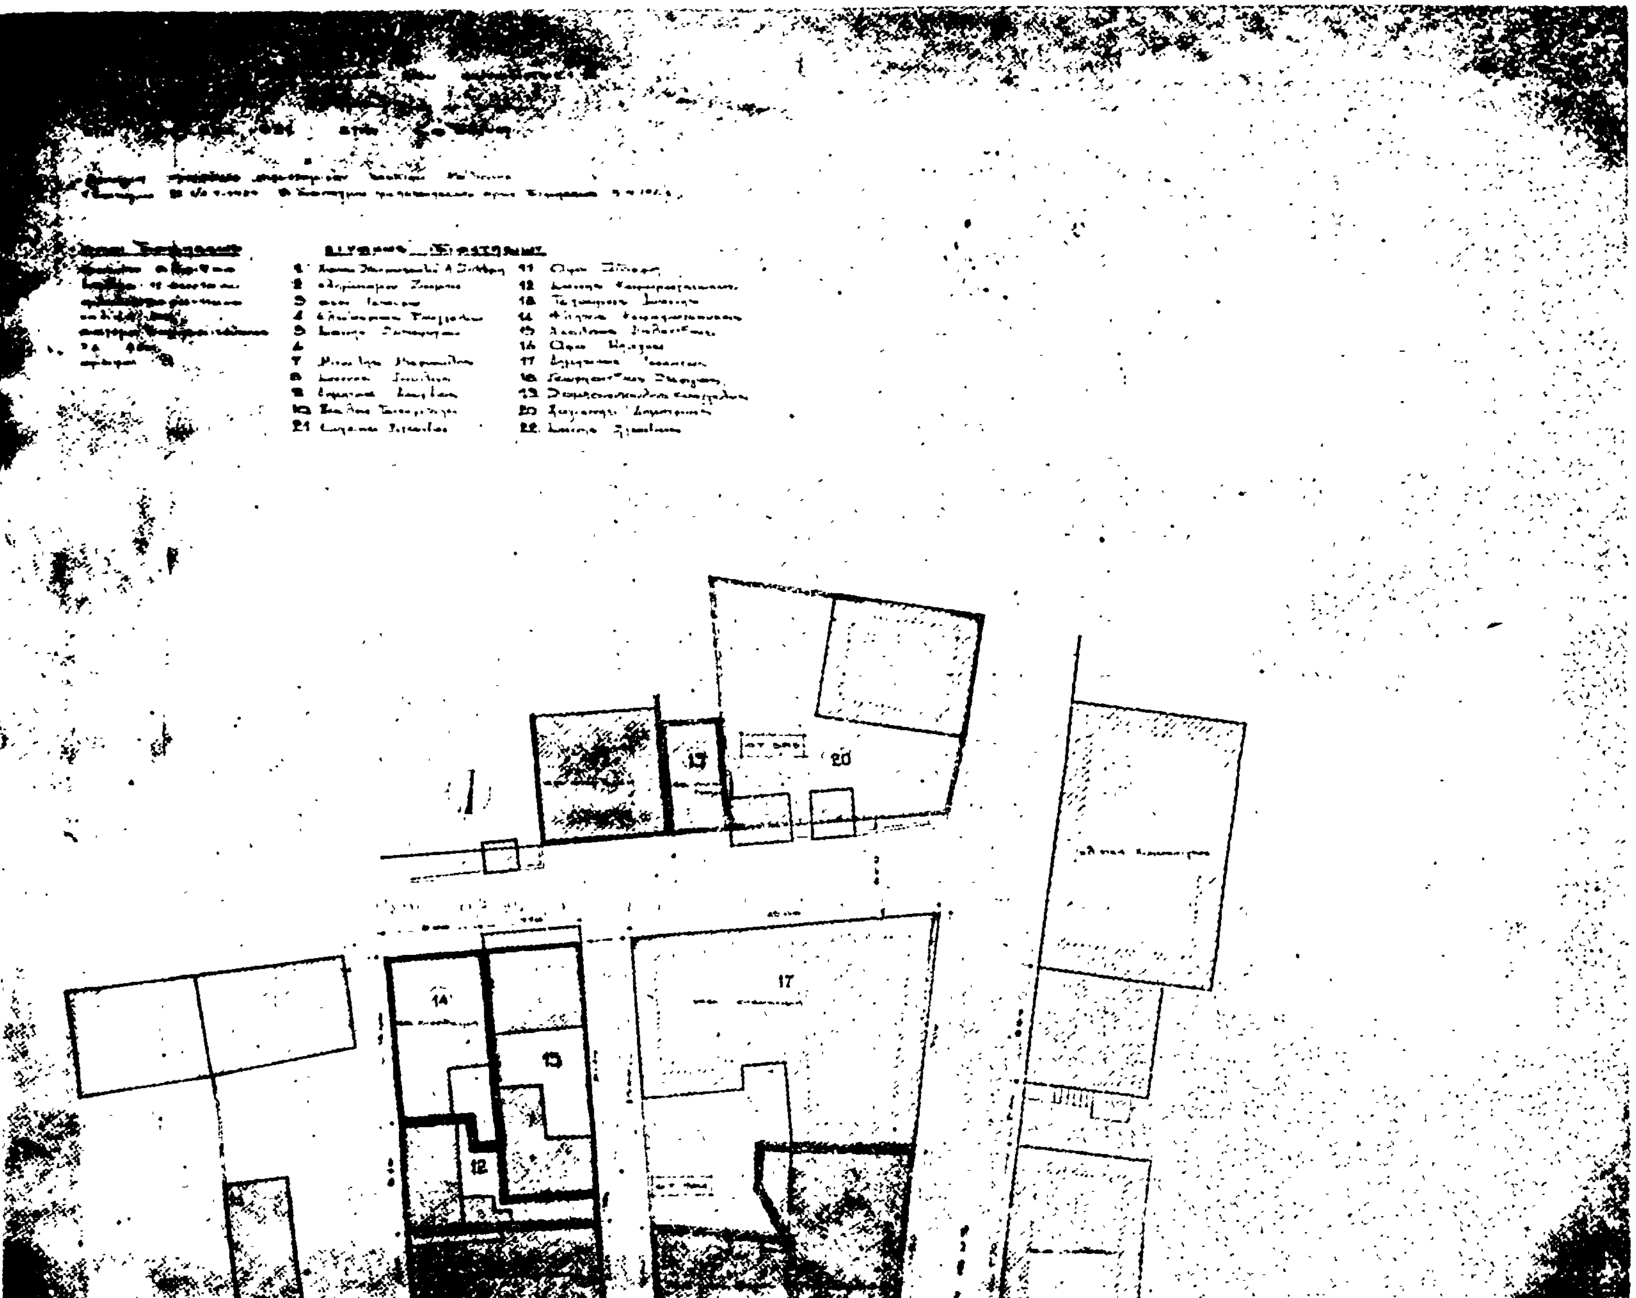
'Αναγνωρίζουμε ὅτι ἡ ὁδὸς (πάροδος ὁδοῦ) Μεσολογγίου ποὺ εὑρίσκεται μέσα στὰ Ο.Τ. 384 καὶ 391 καὶ τὰ διασχίζει στὴν πόλη τῆς Κοζάνης, ὑπάρχει νομίμως πρὶν ἀπὸ τὸ ἔτος 1923.

'Η ὁδὸς (πάροδος) αὐτὴ φαίνεται στὸ τοπογραφικὸ σχεδιάγραμμα τῆς Σιάπαντα–Βλιώρας 'Αναστ. 'Αρχιτέκτονος ποὺ θεωρήθηκε ἀπὸ τὸ Τ.Π καὶ Π.Ε Ν. Κοζάνης καὶ ἀποτελεῖ ἀναπόσπαστο μέρος αὐτῆς.

'Η ἀπόφαση αὐτὴ ποὺ ἰσχύει ἀπὸ τὴ δημοσίευσή της στὴν 'Εφημερίδα τῆς Κυβερνήσεως νὰ δημοσιευθεῖ στὴν 'Εφημερίδα τῆς Κυβερνήσεως.

Κοζάνη, 22 'Ιανουαρίου 1981

'Ο Νομάρχης
ΓΡΗΓ. ΘΕΟΔΟΣΙΟΥ


19
20
14
13
12
17



Ἀριθ. Τ.Π. 149 (3)

Περὶ μὴ ἐγκρίσεως τροποποιήσεως τοῦ ρυμοτομικοῦ σχεδίου τῆς κωμοπόλεως Τσοτυλίου γιὰ τὸν ἀποχαρακτηρισμὸ τοῦ πρασίνου μεταξὺ τῶν Ο.Τ. 28, 36, 29, 35 στὸ Ν. Κοζάνης.

Ο ΝΟΜΑΡΧΗΣ ΚΟΖΑΝΗΣ

Ἔχοντας ὑπόψη:

1. Τὶς διατάξεις τοῦ Ν.Δ. τῆς 17.7.1923 γιὰ τὰ σχέδια πόλεων καὶ εἰδικώτερα τὰ ἄρθρα 3, 5, 7, 9 καὶ 70 αὐτοῦ.
2. Τὶς διατάξεις τοῦ Ν.Δ. 1018/1.11.1971 μὲ τὸ ὁποῖο τροποποιήθηκε καὶ συμπληρώθηκε ὁ Α.Ν. 314/1968 γιὰ τὶς ἁρμοδιότητες τοῦ Ὑπουργοῦ Βορείου Ἑλλάδος καὶ τῶν Νομαρχῶν, σὲ θέματα ἐγκρίσεως, ἐπεκτάσεως ἢ τροποποιήσεως σχεδίων πόλεων καὶ κωμῶν.
3. Τὶς διατάξεις τοῦ Β.Δ. 712/1970 ὅπως τροποποιήθηκαν καὶ συμπληρώθηκαν μεταγενέστερα.
4. Τὶς διατάξεις τοῦ Ν. 947 (Φ.Ε.Κ. 169 Α' τῆς 26.7.79) γιὰ τὶς οἰκιστικὲς περιοχὲς καὶ εἰδικώτερα τὸ ἄρθρο 62 αὐτοῦ.
5. Τὴ Λ9/1-8/3/9.9.1971 κοινὴ ἀπόφαση τῶν Ὑπουργῶν Προεδρίας Κυβερνήσεως καὶ Ἐσωτερικῶν γιὰ τὴν ὀργάνωση τῶν Νομαρχιῶν.
6. Τὸ ρυμοτομικὸ σχέδιο τῆς κωμοπόλεως ποὺ ἐγκρίθηκε τὸ 1952.

Ἔχοντας ἰδεῖ καὶ

α) Τὶς ἀποφάσεις μὲ ἀριθμὸ 35/79 καὶ 74/79 τοῦ Κοινοτικοῦ Συμβουλίου Τσοτυλίου γιὰ τὴν τροποποίηση τοῦ σχεδίου Τσοτυλίου γιὰ τὸν ἀποχαρακτηρισμὸ πρασίνου καὶ δημιουργία νέου Ο.Τ.
β) Τὴν ἀπὸ 8.12.1980 εἰσήγηση τοῦ Τμήματος Πολεοδομίας καὶ Πολεοδομικῶν Ἐφαρμογῶν Νομαρχίας Κοζάνης.
γ) Τὴ σύμφωνη γνωμοδότηση τοῦ Νομαρχιακοῦ Συμβουλίου Δημοσίων Ἔργων τῆς Νομαρχίας μας, ποὺ διατυπώθηκε μὲ τὸ πρακτικὸ μὲ ἀριθμὸ 63/1980 αὐτοῦ.

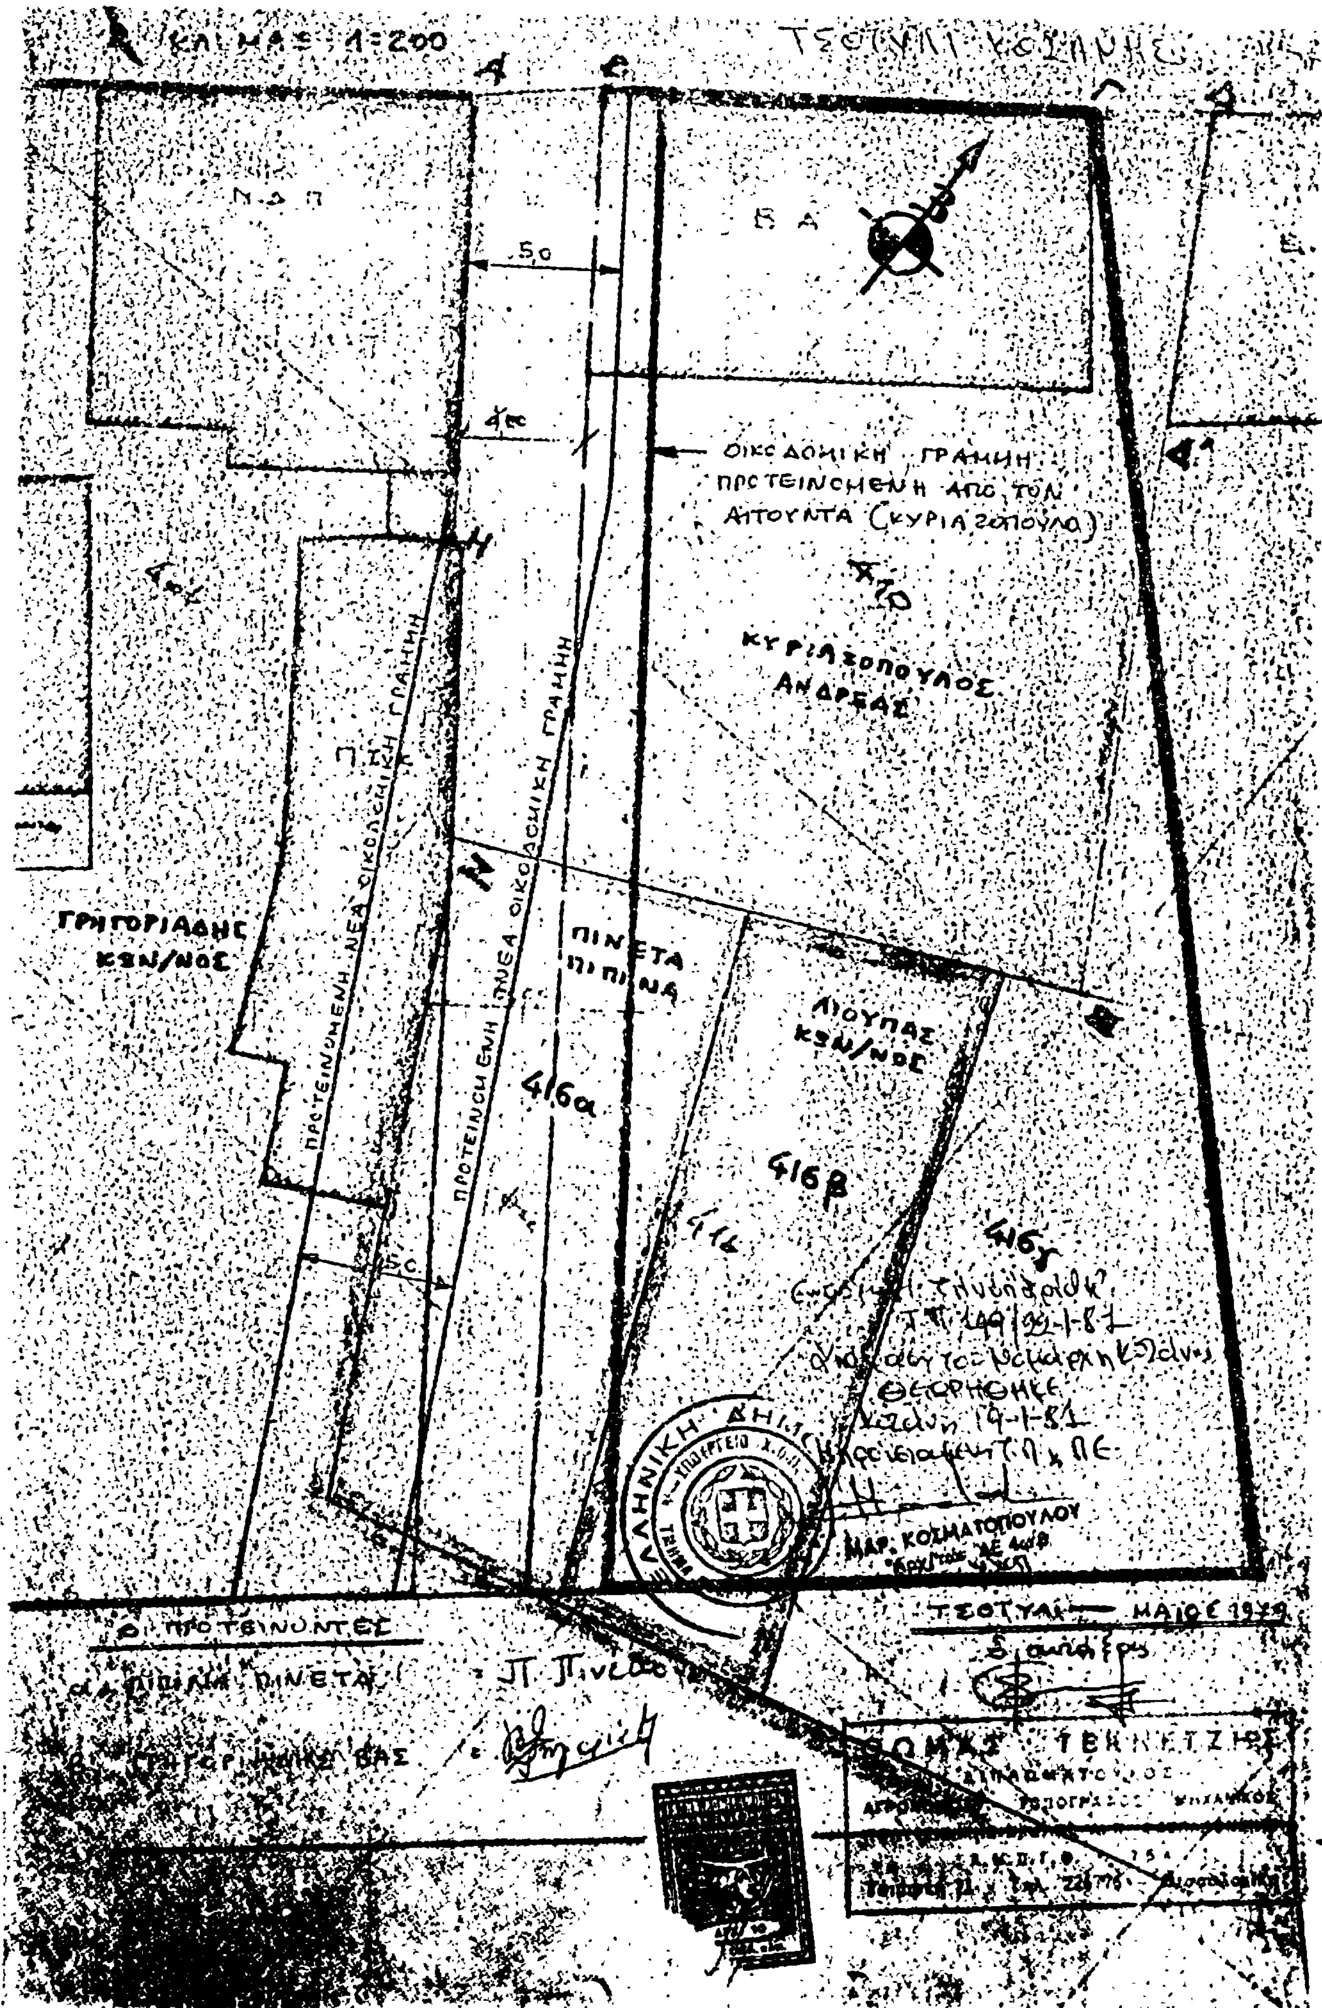
Καὶ ἐπειδὴ μὲ τὴν προτεινομένη τροποποίηση αὐτὴ προβλέπεται ἡ κατάργηση χώρου πρασίνου καὶ ἰδιαίτερα στὸ κέντρο τῆς κωμοπόλεως, ἀποφασίζουμε:

Δὲν ἐγκρίνουμε τὴν τροποποίηση τοῦ ρυμοτομικοῦ σχεδίου Τσοτυλίου μεταξὺ τῶν Ο.Τ. 28, 36, 29 καὶ 35 καὶ παραμένει τὸ ρυμοτομικὸ σχέδιο ὡς ἔχει μὲ τὴν πρώτη ἔγκρισή του.

Ἡ ἀπόφαση αὐτὴ νὰ δημοσιευθεῖ στὴν Ἐφημερίδα τῆς Κυβερνήσεως.

Κοζάνη, 22 Ἰανουαρίου 1981

Ὁ Νομάρχης
ΓΡ. ΘΕΟΔΟΣΙΟΥ


ΚΛΙΜΑΞ 1:200
5.0
ΟΙΚΟΔΟΜΙΚΗ ΓΡΑΜΜΗ ΠΡΟΤΕΙΝΟΜΕΝΗ ΑΠΟ ΤΟΝ ΑΙΤΟΥΝΤΑ (ΚΥΡΙΑΖΟΠΟΥΛΟ)
ΚΥΡΙΑΖΟΠΟΥΛΟΣ ΑΝΔΡΕΑΣ
ΓΡΗΓΟΡΙΑΔΗΣ ΚΩΝ/ΝΟΣ
ΠΡΟΤΕΙΝΟΜΕΝΗ ΝΕΑ ΟΙΚΟΔΟΜΙΚΗ ΓΡΑΜΜΗ
ΠΡΟΤΕΙΝΟΜΕΝΗ ΝΕΑ ΟΙΚΟΔΟΜΙΚΗ ΓΡΑΜΜΗ
ΠΙΝΕΤΑ
ΛΙΟΥΠΑΣ ΚΩΝ/ΝΟΣ
416α
416β
416γ
5.0
ΘΕΩΡΗΘΗΚΕ
ΜΑΡ. ΚΟΣΜΑΤΟΠΟΥΛΟΥ
ΟΙ ΠΡΟΤΕΙΝΟΝΤΕΣ

ΑΝΑΚΟΙΝΩΣΕΙΣ

Ἀριθ. 9371/1551 (4)

Περὶ εἰδοποιήσεως τῆς παρακαταθέσεως ἀποζημιώσεως ἀκινήτων ρυμοτομουμένων κατὰ τὴν ἐφαρμογὴ τοῦ ρυμοτομικοῦ σχεδίου Κοινότητας Ν. Ψυχικοῦ στὴν ὁδὸ Ἀθ. Διάκου.

Ο ΥΠΟΥΡΓΟΣ ΧΩΡΟΤΑΞΙΑΣ, ΟΙΚΙΣΜΟΥ ΚΑΙ ΠΕΡΙΒΑΛΛΟΝΤΟΣ

Ἔχοντας ὑπόψη:

1. Τὶς διατάξεις τοῦ ἀπὸ 17.7.1923 Ν. Δ/τος «περὶ σχεδίων πόλεων κωμῶν κ.λπ.».
2. Τὶς διατάξεις τοῦ Ν.Δ. 797/71 «περὶ ἀναγκαστικῶν ἀπαλλοτριώσεων».
3. Τὶς διατάξεις τοῦ Ν. 1032/80 «περὶ συστάσεως τοῦ Ὑπουργείου Χωροταξίας, Οἰκισμοῦ καὶ Περιβάλλοντος».
4. Τὴν ὑπ' ἀριθ. Γ.1266/91/21.3.80 ἀπόφαση Υ.ΧΟΠ (ΦΕΚ 372/13/15.4.80) περὶ μεταβιβάσεως ἐξουσίας τοῦ Υ.ΧΟΠ στοὺς Προϊσταμένους τῆς Γενικῆς Δ/νσεως Οἰκισμοῦ.
5. Τὴν ὑπ' ἀριθ. 36530/15566/8.1.81 ἀπόφαση τοῦ Ὑπουργοῦ ΧΟΠ «περὶ ἐγκρίσεως πιστώσεώς», γνωστοποιοῦμε:

Στοὺς ἰδιοκτῆτες, τῶν ἀκινήτων τῆς ὁδοῦ Ἀθαν. Διάκου ποὺ ρυμοτομοῦνται κατὰ τὴν ἐφαρμογὴ τοῦ ρυμοτομικοῦ σχεδίου Ν. Ψυχικοῦ Ἀττικῆς καὶ σύμφωνα μὲ τὴν ἀρ. 157/56 πράξη ἀναλογισμοῦ Π.Γ. Ἀθηνῶν, καθὼς καὶ σὲ τυχὸν ἐνυποθήκους δανειστὲς ἐπὶ τῶν ἀκινήτων τούτων ὅτι ἡ ἀποζημίωση, ποὺ καθορίστηκε σύμφωνα μὲ τὴν ἀριθ. 3605/1980 ἀπόφαση τοῦ Ἐφετείου Ἀθηνῶν γιὰ τὴν ἀπαλλοτρίωση τῶν ἀκινήτων, ἔχει κατατεθεῖ στὸ Ταμεῖο Παρακαταθηκῶν καὶ Δανείων ὑπὲρ τοῦ κάτωθι ἰδιοκτήτου, Γ. Μαρκοπούλου ποσὸν δρχ. 5.447.800.

Σχετικὰ μὲ τὴν κατάθεση αὐτὴ ἔχει ἐκδοθεῖ τὸ ὑπ' ἀριθ. 617391/5.2.81 ἰσόποσο γραμμάτιο τοῦ Ταμείου Παρακαταθηκῶν καὶ Δανείων.

Ἡ ἀνακοίνωση αὐτὴ νὰ δημοσιευθεῖ στὴν Ἐφημερίδα τῆς Κυβερνήσεως.

Ἀθῆναι, 17 Φεβρουαρίου 1981

Μὲ ἐντολὴ Ὑπουργοῦ

Ὁ Διευθυντὴς κ.ἀ.α.
Κ. ΣΤΑΥΡΟΠΟΥΛΟΥ

Ἀριθ. 2351 (5)

Περὶ εἰδοποιήσεως γιὰ τὴν παρακατάθεση ἀποζημιώσεως ἐξ ἀναγκαστικῆς ἀπαλλοτριώσεως.

Ο ΔΗΜΑΡΧΟΣ ΚΑΤΕΡΙΝΗΣ

Ὁ Δῆμος Κατερίνης ἀνακοινώνει πρὸς τούς: 1) Μερόπη χήρα Κων/νου Καραγιάννη, 2) Θεμιστοκλῆ Κων/νου Καραγιάννη, 3) Παναγιώτα Κων/νου Καραγιάννη, 4) Ἐμμανουὴλ Παναγιώτου Καραγιάννη, κατοίκους Κατερίνης, 5) Γεωργία σύζ. Χρήστου Βαγιαννοῦ, τὸ γένος Κων/νου Καραγιάννη καὶ 6) Μαρία σύζ. Ἀντωνίου Βασιλειάδου, τὸ γένος Παναγιώτου Καραγιάννη, κατοίκους Θεσσαλονίκης, παρακατέθεσε, γιὰ λογαριασμὸ τοῦ ἰδίου δραχ. 40.422 καὶ γιὰ λογαριασμὸ τῶν κληρονόμων Ἀθανασίου Νίτση, δραχ. 118.500, ὑπὲρ τῶν ἀνωτέρω, γιὰ ἀποζημίωση τοῦ ρυμοτομουμένου κτίσματός των καὶ τῆς ρυμοτομουμένης οἰκοπεδικῆς ἐκτάσεώς των, τὰ ὁποῖα ἀπαλλοτριωθέντα ἀναγκαστικῶς κατ' ἐφαρμογὴ τοῦ νομίμως ἐγκεκριμένου σχεδίου πόλεως Κατερίνης καὶ πρὸς τὸν σκοπὸ τῆς διανοίξεως τῆς ὑπ' αὐτοῦ προβλεπομένης ὁδοῦ, μεταξὺ τῶν Ο.Τ. 55-56 τακτοποιήθηκαν μὲ τὴν ἀριθ. 10/1965 πράξη τακτοποιήσεως, προσκυρώσεως καὶ ἀναλογισμοῦ ἀποζημιώσεως τοῦ Πολεοδομικοῦ Γραφείου Κατερίνης καὶ καθορίσθηκε προσωρινῶς ἡ τιμὴ μονάδος ἀποζημιώσεώς των μὲ τὴν ἀριθ. 190/79 ἀπόφαση τοῦ Μονομελοῦς Πρωτοδικείου Κατερίνης, στὸ ἐν Κατερίνῃ Γραφεῖο τοῦ Ταμείου Παρακαταθηκῶν καὶ Δανείων, ἐκδοθέντος τοῦ ἀριθ. 12156/27.1.80 γραμματίου συστάσεως παρακαταθήκης, τὸ ὁποῖο ἐν συνεχείᾳ κατατέθηκε στὸν Συμβολαιογράφο Κατερίνης Κων/νο Συλλόπουλο, συνταχθείσης τῆς ἀριθ. 45856/5.2.1980 πράξεως αὐτοῦ.

Ἡ ἀποζημίωση αὐτὴ θὰ ἀποδοθεῖ στοὺς ἀναγνωρισθησομένους σύμφωνα μὲ τὸ νόμο δικαιούχους.

Κατερίνη, 16 Φεβρουαρίου 1981

Ὁ Δήμαρχος
ΣΥΜ. ΧΑΡΑΛΑΜΠΙΔΗΣ

---

(6)

Περὶ εἰδοποιήσεως τῆς γενομένης παρακαταθέσεως προσωρινῆς τιμῆς ἀποζημιώσεως λόγῳ προσκυρώσεως τμήματος οἰκοπέδου κειμένου ἐν Θεσσαλονίκῃ.

Διὰ τῆς ὑπ' ἀριθ. 5100/1980 πράξεως καταθέσεως γραμματίου συστάσεως παρακαταθήκης τῆς συμβολαιογράφου Θεσ/νίκης Αἰκ. Ἐξαδακτύλου-Ἀργυρούδη, τὸ ἐν Ἀθήναις (Ἰασίου ἀρ. 1) ἑδρεῦον καὶ νομίμως ἐκπροσωπούμενον ΝΠΔΔ ὑπὸ τὴν ἐπωνυμίαν Ὀργανισμὸς Διοικήσεως Ἐκκλησιαστικῆς Περιουσίας (ΟΔΕΠ) κατέθεσεν εἰς τὴν ἀνωτέρω συμ/φον τὸ ὑπ' ἀρ. 280537/1980 γραμμάτιον συστάσεως παρακαταθήκης τοῦ ἐν Θεσ/νίκῃ Ὑποκαταστήματος Ταμείου Παρακαταθηκῶν καὶ Δανείων ἐκ δρχ. 750.000 ὑπὲρ τοῦ Δήμου Θεσ/νίκης ἢ τῶν ἀναγνωρισθησομένων δικαιούχων δυνάμει τῆς ὑπ' ἀριθ. 337/32 πράξεως τακτοποιήσεως καὶ ἀναλογισμοῦ ἀποζημιώσεως δι' ἧς προσεκυρώθησαν εἰς τὴν ἰδιοκτησίαν τοῦ ΟΔΕΠ τὰ κάτωθι Τμήματα τῆς ἄνω πράξεως:

α) 1-2-3-4-1 = 11,00 μ2 καὶ
β) 2-3-5-6-2 = 19,00 μ2

Κυρωθείσης νομίμως διὰ τῆς ὑπ' ἀριθ. 56307/32 ἀποφάσεως Νομαρχίας Θεσσαλονίκης. Ἡ προσωρινὴ τιμὴ μονάδος καθορίσθη διὰ τῆς ὑπ' ἀριθ. 2326 1978 ἀποφάσεως τοῦ Μονομελοῦς Πρωτοδικείου Θεσ/νίκης.

Ἐν Θεσσαλονίκῃ τῇ 1 Δεκεμβρίου 1980

Ὁ Πληρεξούσιος Δικηγόρος
ΙΩΑΝΝΗΣ Γ. ΚΟΥΤΣΙΜΑΝΗΣ

(Ἀρ. τριπλ. Ταμ. Γεν. Ἐσόδων Θεσ/νίκης 2516/81).

ΑΠΟ ΤΟ ΕΘΝΙΚΟ ΤΥΠΟΓΡΑΦΕΙΟ